



ΕΦΗΜΕΡΙΣ ΤΗΣ ΚΥΒΕΡΝΗΣΕΩΣ
ΤΗΣ ΕΛΛΗΝΙΚΗΣ ΔΗΜΟΚΡΑΤΙΑΣ

ΤΕΥΧΟΣ ΤΕΤΑΡΤΟ — Αρ. Φύλλου **34**

21 Ιανουαρίου 1994

ΠΕΡΙΕΧΟΜΕΝΑ

ΑΠΑΛΛΟΤΡΙΩΣΕΙΣ

ΑΝΑΚΟΙΝΩΣΕΙΣ

Αριθ. Δ12α/φ.113/30036 (1)

Παρακατάθεση αποζημίωσης για ακίνητα που έχουν απαλλοτριωθεί με την απόφαση Δ. 5795/1449/3.1.84 (Φ.Ε.Κ. 2/17.1.1984 τ.Δ') των Υπουργών Δημ. Έργων και Οικονομικών για τη διάνοιξη διευθέτησης του ποταμού Αίσωνα μεταξύ σιδηροδρομικής γραμμής και παραλίας στο Νομό Πιερίας.

Ο ΥΠΟΥΡΓΟΣ ΠΕΡΙΒΑΛΛΟΝΤΟΣ ΧΩΡΟΤΑΞΙΑΣ ΚΑΙ ΔΗΜΟΣΙΩΝ ΕΡΓΩΝ

Έχοντας υπόψη:

1) Τις διατάξεις των άρθρων 7 και 8 του Ν. Δ/τος 797/1971 «για αναγκαστικές απαλλοτριώσεις» (Φ.Ε.Κ. 1/1.1.1971 τ. Δ').

2) Τις διατάξεις του Π.Δ/τος 69/8.2.1988 «για τον οργανισμό της Γενικής Γραμματειάς Δημοσίων Έργων» (Φ.Ε.Κ. 28/16.2.1988 τ. Α').

3) Τον πίνακα παρακατάθεσης των αποζημιώσεων κατά ιδιοκτησία με ημερομηνία 5.4.1993 όπως έχει συνταχθεί σε εκτέλεση της απόφασης 2414/14.7.1987 του Εφετείου Θεσσαλονίκης.

4) Την εξουσιοδοτική απόφαση του Υπουργού Περιβάλλοντος Χωροταξίας και Δημοσίων Έργων Δ17α/01/79/24.8.89 ΦΕΚ 666/6.9.89 τ.Β ' ειδοποιούμε τα πρόσωπα που έχουν ή αξιώνουν εμπράγματα δικαιώματα στα ακίνητα που έχουν απαλλοτριωθεί με την απόφαση που αναφέρεται στο θέμα ότι, η αποζημίωση των εκτάσεων και των επικειμένων τους, όπως σημειώνονται στα σχετικά κτηματολόγια, έχει κατατεθεί στο Γραφείο Παρ/κών ΔΟΥ Κατερίνης με την έκδοση του γραμματίου παρακαταθήκης 17031/1993 συνολικού ποσού 992.640 δραχμών.

Η αποζημίωση έχει κατατεθεί υπέρ των φαιρομένων ως ιδιοκτητών κατά τις ενδείξεις των σχετικών κτηματολογίων σε συνδυασμό με τις ενδείξεις της καθοριστικής των αποζημιώσεων απόφασης και θα καταβληθεί στα πρόσωπα που θα αναγνωριστούν δικαιούχοι με απόφαση του Μονομελούς Πρωτοδικείου της Περιφέρειας των ακινήτων.

Η παρούσα απόφαση να δημοσιευθεί στην Εφημερίδα της Κυβερνήσεως.

Αθήνα, 5 Ιανουαρίου 1994

Με εντολή Υπουργού
Η Τμηματάρχης
ΒΑΡΒΑΡΑ ΓΚΟΤΣΟΥΛΙΑ

ΠΟΛΕΟΔΟΜΙΑ

ΑΠΟΦΑΣΕΙΣ

Αριθ. οικ. 181/20 (2)

Συμπληρωματική Μερική Αναθεώρηση του ρυμοτομικού σχεδίου Περιστερίου Ν. Αττικής - Συνοικία 9.

Η ΝΟΜΑΡΧΗΣ ΔΥΤ. ΑΤΤΙΚΗΣ

Έχοντας υπόψη:

1. Τις διατάξεις του Ν.Δ/τος της 17ης Ιουλίου 1923 όπως μεταγενέστερα τροποποιήθηκαν και συμπληρώθηκαν και ειδικότερα τα άρθρα 3 και 70.

2. Τις διατάξεις του Α.Ν. 314/1968 (ΦΕΚ 47/Α) όπως τροποποιήθηκαν και συμπληρώθηκαν με το υπ' αριθμ.1018/71 Ν.Δ/γμα (ΦΕΚ 220/Α') και με την παρ. 3 του άρθρου 34 του Ν. 1577/85 (ΦΕΚ 210/Α').

3. Τις διατάξεις του υπ' αριθμ. 183/86 Π.Δ/τος (ΦΕΚ 70/Α').

4. Τις διατάξεις του άρθρου 29/Α' του Ν. 1558/1985 όπως συμπληρώθηκαν με το άρθρο 27 του Ν. 2081/1992.

5. Τις υπ' αριθμ. 412/90, 155/92, 808/92, 83/93 γνωμοδοτήσεις του Δημοτικού Συμβουλίου Περιστερίου.

6. Τις υπ' αριθμ. 35/92 (θέμα 7ο) γνωμοδοτήσεις του Χ.Ο.Π. Νομού Δυτ, Αττικής, αποφασίζουμε:

Άρθρο 1

Στα πλαίσια της Μερικής Αναθεώρησης του ρυμοτομικού σεδίου Περιστερίου - «Συνοικία 9», εγκρίνονται:

α) η μετατόπιση του άξονα της οδού Στράβωνος, μεταξύ των Ο.Τ. 1532, 1193, 1528 και 1185.

β) ο χαρακτηρισμός τμήματος του Ο.Τ. 1628 σε «χώρο πνευματικού κέντρου».

γ) ο χαρακτηρισμός τμήματος του Ο.Τ. 1629 σε «χώρο κοινόχρηστο-πράσινο».

δ) ο χαρακτηρισμός τμήματος του Ο.Τ. 1630 σε «χώρο κέντρου προστασίας παιδιού».

ε) «πεζοδρομήσεις» οδών στη «Συνοικία 9», όπως προτείνονται στην υπ' αριθμ. 155/92 απόφαση του Δημοτικού Συμβουλίου Περιστερίου.

ζ) δεν εγκρίνρται η κατάργηση τμήματος της οδού Αιτωλών μεταξύ των Ο.Τ. 1149 και 1150 για πολεοδομικούς λόγους.

Οι παραπάνω πολεοδομικές ρυθμίσεις, που εγκρίνονται, φαίνονται σε τοπογραφικά διαγράμματα σε κλίμακα 1:500 ή 1:5000 που έχουν θεωρηθεί από το Διευθυντή της Διεύθυνσης Πολεοδομίας Δυτ. Αττικής και που το συνοπτικό τους αντίτυπο δημοσιεύεται με αυτή την απόφαση.

Άρθρο 2

Ανακαλείται η υπ' αριθμ. οικ. 20536/1454/29.9.1993 απόφαση Νομάρχη Δυτ. Αττικής, σύμφωνα με την υπ' αριθμ. 428/1956 απόφαση του Σ.τ.Ε. και το υπ' αριθμ. 31945, 31948/8.11.93 έγγραφο του Υπουργείου Προεδρίας της Κυβέρνησης Εθνικό Τυπογραφείο.

Άρθρο 3

Από τις διατάξεις αυτής της απόφασης δεν προκαλείται δαπάνη σε βάρος του κρατικού προϋπολογισμού και προϋπολογισμού του Δήμου Περιστερίου.

Άρθρο 4

Η ισχύς αυτής της απόφασης αρχίζει από την ημερομηνία δημοσιευσής της στην Εφημερίδα της Κυβέρνησης.

Η απόφαση αυτή να δημοσιευθεί στην Εφημερίδα της Κυβερνήσεως.

Αγάλαιω, 22 Δεκεμβρίου 1993

Η Νομάρχης

ΜΑΡΘΑ ΣΗΜΑΝΤΩΝΗ

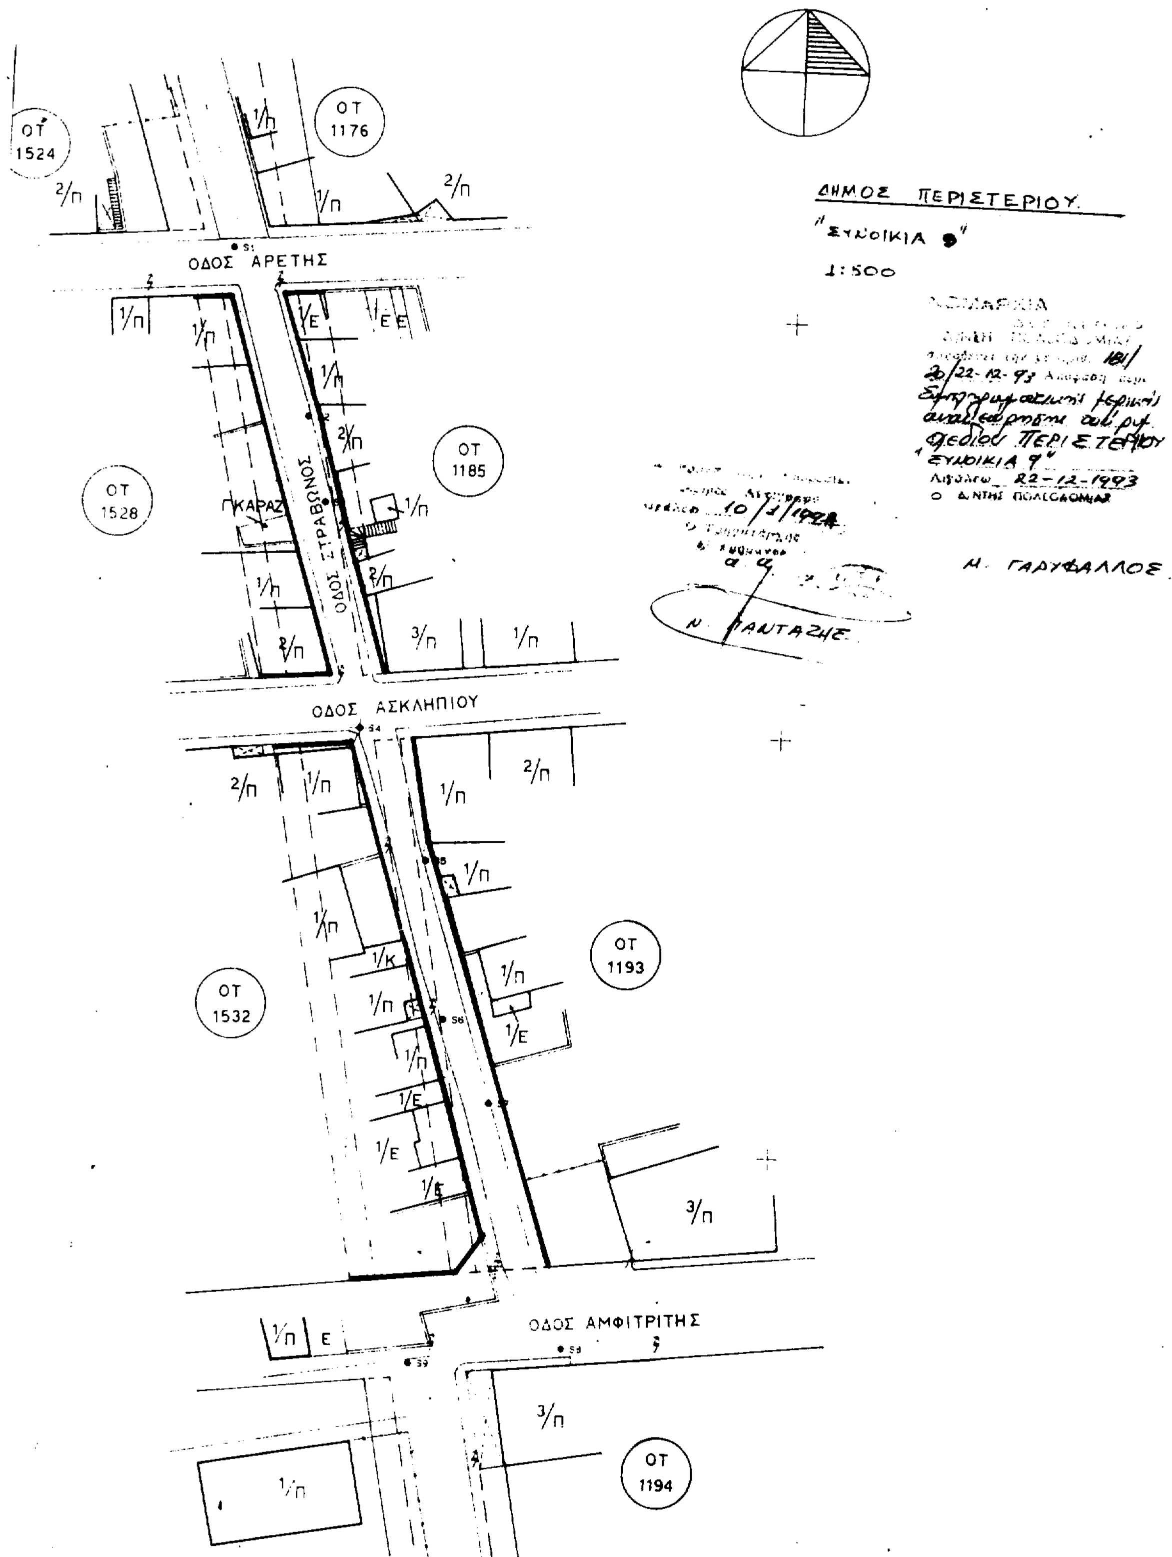
ΔΗΜΟΣ ΠΕΡΙΣΤΕΡΙΟΥ
"ΣΥΝΟΙΚΙΑ 9"
1:500

ΝΟΜΑΡΧΙΑ
ΔΥΤ. ΑΤΤΙΚΗΣ
Δ/ΝΣΗ ΠΟΛΕΟΔΟΜΙΑΣ
συνοδεύει την με αριθ. 181/20/22-12-93 Απόφαση περί Συμπληρωματικής μερικής αναθεώρησης του ρυμ. σχεδίου ΠΕΡΙΣΤΕΡΙΟΥ "ΣΥΝΟΙΚΙΑ 9"
Αιγάλεω 22-12-1993
ο Δ/ΝΤΗΣ ΠΟΛΕΟΔΟΜΙΑΣ

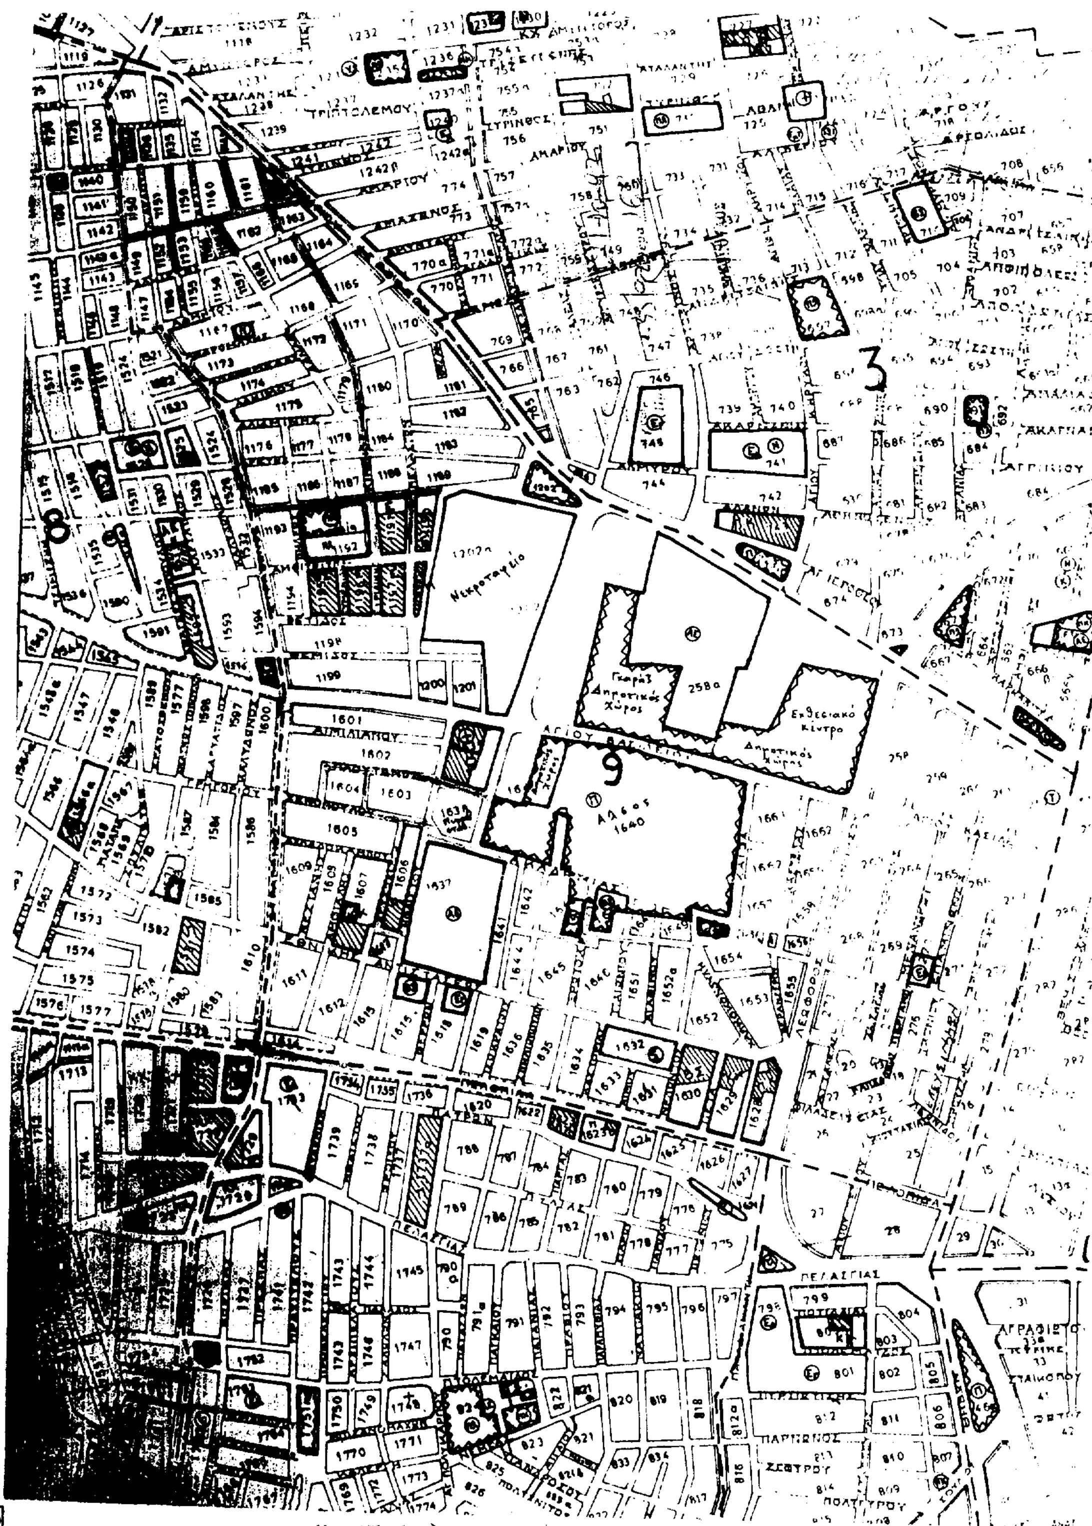
Μ. ΓΑΡΥΦΑΛΛΟΕ.

Για Χρήση Δημ. Υπηρεσιών
Ακριβές Αντίγραφο
Αιγάλεω 10/1/1994
Ο Τμηματάρχης
Γ. ΠΑΝΤΑΖΗΣ

ΟΤ 1652α
ΟΤ 1652
4π
ΟΤ 1653
2π
3π
ΟΤ 1655
Α
ΧΩΡΟΣ ΣΧΟΛΕΙΟΥ (διάταγμα 2-12-70)
ΟΤ 1632
ΕΘΝ. ΑΝΤΙΣΤΑΣΕΩΣ
ΧΩΡΟΣ ΚΕΝΤΡΟΥ ΠΡΟΣΤΑΣΙΑΣ ΠΑΙΔΙΟΥ (ΑΒΓΔ)
ΚΟΙΝΟΧΡΗΣΤΟΣ ΧΩΡΟΣ (ΕΖΗΘΙΚ)
ΧΩΡΟΣ ΠΝΕΥΜΑΤΙΚΟΥ ΚΕΝΤΡΟΥ (ΛΜΝΞΟΠΡΣΤ)
Α Β Γ Δ Ε Ζ Η Θ Ι Κ Λ Μ Ν Ξ Ο Π Ρ Σ Τ
ΟΤ 1631
ΟΤ 1652
ΟΤ 1628
3π 2π 1π 2π 3π



ΟΔΟΣ ΑΡΕΤΗΣ
ΟΔΟΣ ΣΤΡΑΒΩΝΟΣ
ΟΔΟΣ ΑΣΚΛΗΠΙΟΥ
ΟΔΟΣ ΑΜΦΙΤΡΙΤΗΣ
ΟΤ 1524
ΟΤ 1176
ΟΤ 1185
ΟΤ 1528
ΟΤ 1193
ΟΤ 1532
ΟΤ 1194
ΓΚΑΡΑΖ
ΔΗΜΟΣ ΠΕΡΙΣΤΕΡΙΟΥ
"ΣΥΝΟΙΚΙΑ 9"
1:500
Μ. ΓΑΡΥΦΑΛΛΟΣ
Ν. ΠΑΝΤΑΖΗΣ


ΔΗΜΟΣ ΠΕΡΙΣΤΕΡΙΟΥ
"ΣΥΝΟΙΚΙΑ 9"
- ΠΕΖΟΔΡΟΜΗΣΕΙΣ :
1:5000
ΝΟΜΑΡΧΙΑ
ΔΥΤ. ΑΤΤΙΚΗΣ
ΔΙΝΣΗ ΠΟΛΕΟΔΟΜΙΑΣ
συνοδεύει την με αριθ. 181/
20/22-12-93 Απόφαση
Η. ΓΑΡΥΦΑΛΛΟΣ
Νεκροταφείο
Αλσος 1640
Εκθεσιακό Κέντρο
Δημοτικός Χώρος
ΠΑΡΝΩΝΟΣ
ΠΕΛΑΓΙΑΣ
ΑΓΡΑΦΙΩΝ

Αριθ. ΟΙΚ, 26996/1843 (3)

Τροποποίηση όρων δόμησης 4ου Δημοτικού Σχολείου Καματερού Αττικής

Η ΝΟΜΑΡΧΗΣ ΔΥΤ. ΑΤΤΙΚΗΣ

Έχοντας υπόψη:

1. Τις διατάξεις του Ν.Δ/τος της 17ης Ιουλίου 1923 όπως μεταγενέστερα τροποποιήθηκαν και συμπληρώθηκαν και ειδικότερα τα άρθρα 3 και 70.

2. Τις διατάξεις του Α.Ν. 314/1968 (ΦΕΚ 47/Α) όπως τροποποιήθηκαν και συμπληρώθηκαν με το υπ' αριθμ. 1018/71 Ν.Δ/γμα (ΦΕΚ 220/Α') και με την παρ. 3 του άρθρου 34 του Ν.1577/85 (ΦΕΚ 210/Α).

3. Τις διατάξεις του υπ' αριθμ. 183/86 Π.Δ/τος (ΦΕΚ 70/Α).

4. Τις διατάξεις του άρθρου 29Α' του Ν. 1558/1985 όπως συμπληρώθηκαν με το άρθρο 27 του Ν. 2081/1992.

5. Την υπ' αριθμ. 162/28.5.93 γνωμοδότηση του Δημοτικού Συμβουλίου Καματερού.

6. Την υπ' αριθμ. 29/93 (θέμα 6ο) γνωμοδότηση του Συμβουλίου ΧΟΠ Νομού Δυτ. Αττικής, αποφασίζουμε:

Άρθρο 1

Εγκρίνεται η τροποποίηση των όρων δόμησης του 4ου Δημοτικού Σχολείου Καματερού στο Ο.Τ. 132 με αύξηση των ορόφων από δύο (2) σε τρεις (3) και του ύψους από 9,30 μ. σε 14,00 μ. όπως αναλυτικά φαίνεται στο πρωτότυπο σχετικό σχεδιάγραμμ που θεωρήθηκε από το Διευθυντή της Διεύθυνσης Πολεοδομίας Δυτικής Αττικής και που το συνοπτικό του αντίτυπο δημοσιεύεται με αυτή την απόφαση στην Εφημερίδα της Κυβέρνησης.

Άρθρο 2

Από τις διατάξεις της απόφασης αυτής δεν προκαλείται δαπάνη που επιβαρύνει τον κρατικό προϋπολογισμό του οικείου Ο.Τ.Α.

Άρθρο 3

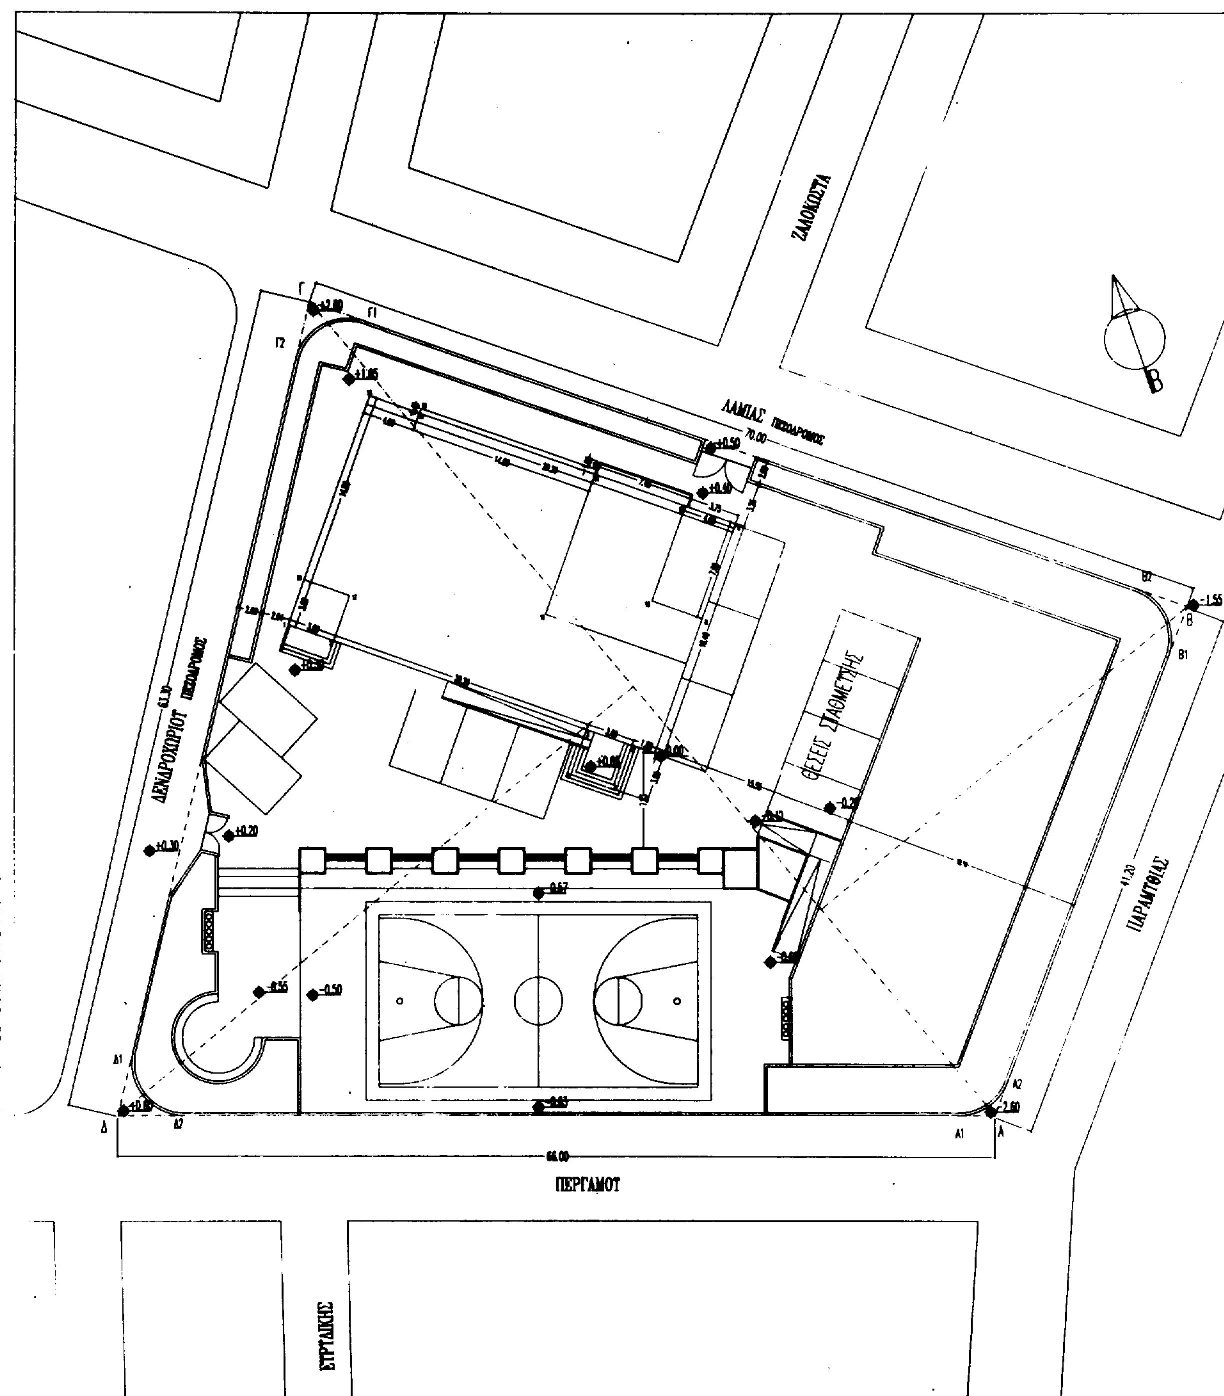
Η ισχύς αυτής της απόφασης αρχίζει από την ημερομηνία δημοσιευσής στην Εφημερίδα της Κυβέρνησης.

Η απόφαση αυτή να δημοσιευθεί στην Εφημερίδα της Κυβερνήσεως.

Αιγάλεω, 24 Δεκεμβρίου 1993

Η Νομάρχης

Μ. ΣΗΜΑΝΤΩΝΗ


ΖΑΛΟΚΩΣΤΑ
ΛΑΜΙΑΣ ΠΕΖΟΔΡΟΜΟΣ
70.00
ΔΕΝΔΡΟΧΩΡΙΟΥ ΠΕΖΟΔΡΟΜΟΣ
ΘΕΣΕΙΣ ΣΤΑΘΜΕΥΣΗΣ
ΠΑΡΑΜΥΘΙΑΣ
41.20
ΠΕΡΓΑΜΟΥ
66.00
ΕΥΡΥΔΙΚΗΣ
Β
+2.80
-1.55
-2.60
+0.10
+0.30
+0.20
-0.55
-0.50



ΑΠΟΣΠΑΣΜΑ ΡΥΜΟΤΟΜΙΚΟΥ ΚΛ.1:2000

ΟΡΟΙ ΔΟΜΗΣΗΣ
ΔΗΜΟΣ ΚΑΜΑΤΕΡΟΥ
Δ/ΓΜΑ ΧΑΡΑΚΤΗΡΙΣΜΟΥ 18-12-85 (Φ.Ε.Κ. 9 /Τ Δ / 24-1-86)
Δ/ΓΜΑ ΡΥΜΟΤΟΜΙΑΣ

ΕΜΒΑΔΟΝ
ΠΡΟΣΩΠΟ ΩΣ Γ.Ο.Κ. 85
ΒΑΘΟΣ
ΚΑΛΥΨΗ 40%
Σ. Δ. 0,60
ΠΑΝΤΑΧΟΘΕΝ ΕΛΕΥΘΕΡΟ
ΥΨΟΣ 14
ΟΡΟΦΟΙ 3
ΑΠΟΣΤΑΣΗ ΑΠΟ ΡΥΜΟΤΟΜΙΚΕΣ ΓΡΑΜΜΕΣ 4.00

ΚΑΘΟΡΙΣΜΟΣ Ρ.Γ. Ο.Γ.
ΟΙ ΡΥΜΟΤΟΜΙΚΕΣ ΓΡΑΜΜΕΣ ΚΑΘΟΡΙΖΟΝΤΑΙ ΣΥΜΦΩΝΑ ΜΕ ΤΟ Δ.Ε. 189/88

ΕΜΒΑΔΟΝ ΟΙΚΟΠΕΔΟΥ
ΕΜΒ. (ΑΒΓΔΑ) = Ε(ΑΒΓΑ) + Ε(ΔΓΑΔ) = 1/2*(80.40*35.40)+1/2*(80.40*50.20)
1423.08 +2018.04 = 3441.12
ΜΕΙΟΝ ΕΜΒΑΔΟΝ (Β Β1 Β2 Β)+(Α Α1 Α2 Α)+(Γ Γ1 Γ2 Γ)+(Δ Δ1 Δ2 Δ)= 40.56

ΤΕΛΙΚΟ ΕΜΒΑΔΟΝ Β1 Α2 Α1 Δ2 Δ1 Γ2 Γ1 Β2 Β1 = 3400.56

ΠΡΟΣΔΙΟΡΙΣΜΟΣ ΑΦΕΤΗΡΙΑΣ ΥΨΟΥΣ
ΥΨΟΜΕΤΡΑ ΚΟΡΥΦΩΝ ΠΟΛΥΓΩΝΟΥ ΟΙΚΟΠΕΔΟΥ (ΥΑ ΥΒ ΥΓ ΥΔ)
ΣΧΕΤΙΚΗ ΒΕΒΑΙΩΣΗ ΔΗΜΟΥ ΑΡ.ΠΡΩΤ. 796 /7-2-92

ΔΗΛΩΣΗ ΥΛΟΠΟΙΗΣΗΣ ΟΡΙΩΝ
Ο ΥΠΟΓΡΑΦΟΜΕΝΟΣ Ο.Σ.Κ. ΙΔΙΟΚΤΗΤΗΣ ΤΟΥ ΟΙΚΟΠΕΔΟΥ ΠΟΥ ΦΑΙΝΕΤΑΙ ΣΤΟ ΔΙΑΓΡΑΜΜΑ ΑΥΤΟ ΜΕ ΤΑ ΣΤΟΙΧΕΙΑ Α Β Γ Δ Α ΔΗΛΩΝΩ ΟΤΙ ΤΑ ΟΡΙΑ ΠΟΥ ΕΧΩ ΥΛΟΠΟΙΗΣΕΙ Σ' ΑΥΤΟ ΕΙΝΑΙ ΟΡΘΑ

Ο ΔΗΛΩΝ

ΝΟΜΑΡΧΙΑ

23/6/93

ΟΡΓΑΝΙΣΜΟΣ ΣΧΟΛΙΚΩΝ ΚΤΙΡΙΩΝ
ΔΙΕΥΘΥΝΣΗ ΓΗΠΕΔΩΝ - ΤΟΜΕΑΣ....

ΕΡΓΟ : 4º Δημοτικό Σχολείο Καματερού
τύπος "Ανδρέας Κάλβος"
ΜΕΛΕΤΗ :
ΣΤΑΔΙΟ :
ΗΜΕΡ/ΝΙΑ 6ος 1993

ΤΥΠΟΣ | ΘΕΜΑ ΣΧΕΔΙΟΥ: ΤΟΠΟΓΡΑΦΙΚΟ ΔΙΑΓΡΑΜΜΑ. | ΚΛΙΜΑΚΑ 1: 200

ΣΧΕΔΙΑΣΘΗΚΕ Γ. ΜΑΓΓΑΝΑ ΕΛΕΓΧΘΗΚΕ Γ. ΚΩΣΤΟΥΡΟΣ
ΜΕΛΕΤΗΘΗΚΕ ΓΡ. ΚΩΤΣΗΡΑΣ ΚΩΝ. ΑΛΑΓΙΑΝΝΗΣ ΘΕΩΡΗΘΗΚΕ Γ. ΜΠΡΟΠΟΥΛΟΣ
ΤΡΟΠΟΠΟΙΗΣΕΙΣ
Για την εφαρμογή Δήμος Καματερού
Αρχιτεκτονικά Α. Γεωργιαννάκης Αρχιτέκτων
Στατικά Γ. Σταυρόπουλος πολ. μηχανικός
Μηχανολογικά Ο.Σ.Κ.

ΑΡΙΘΜΟΣ ΑΡΧΕΙΟΥ